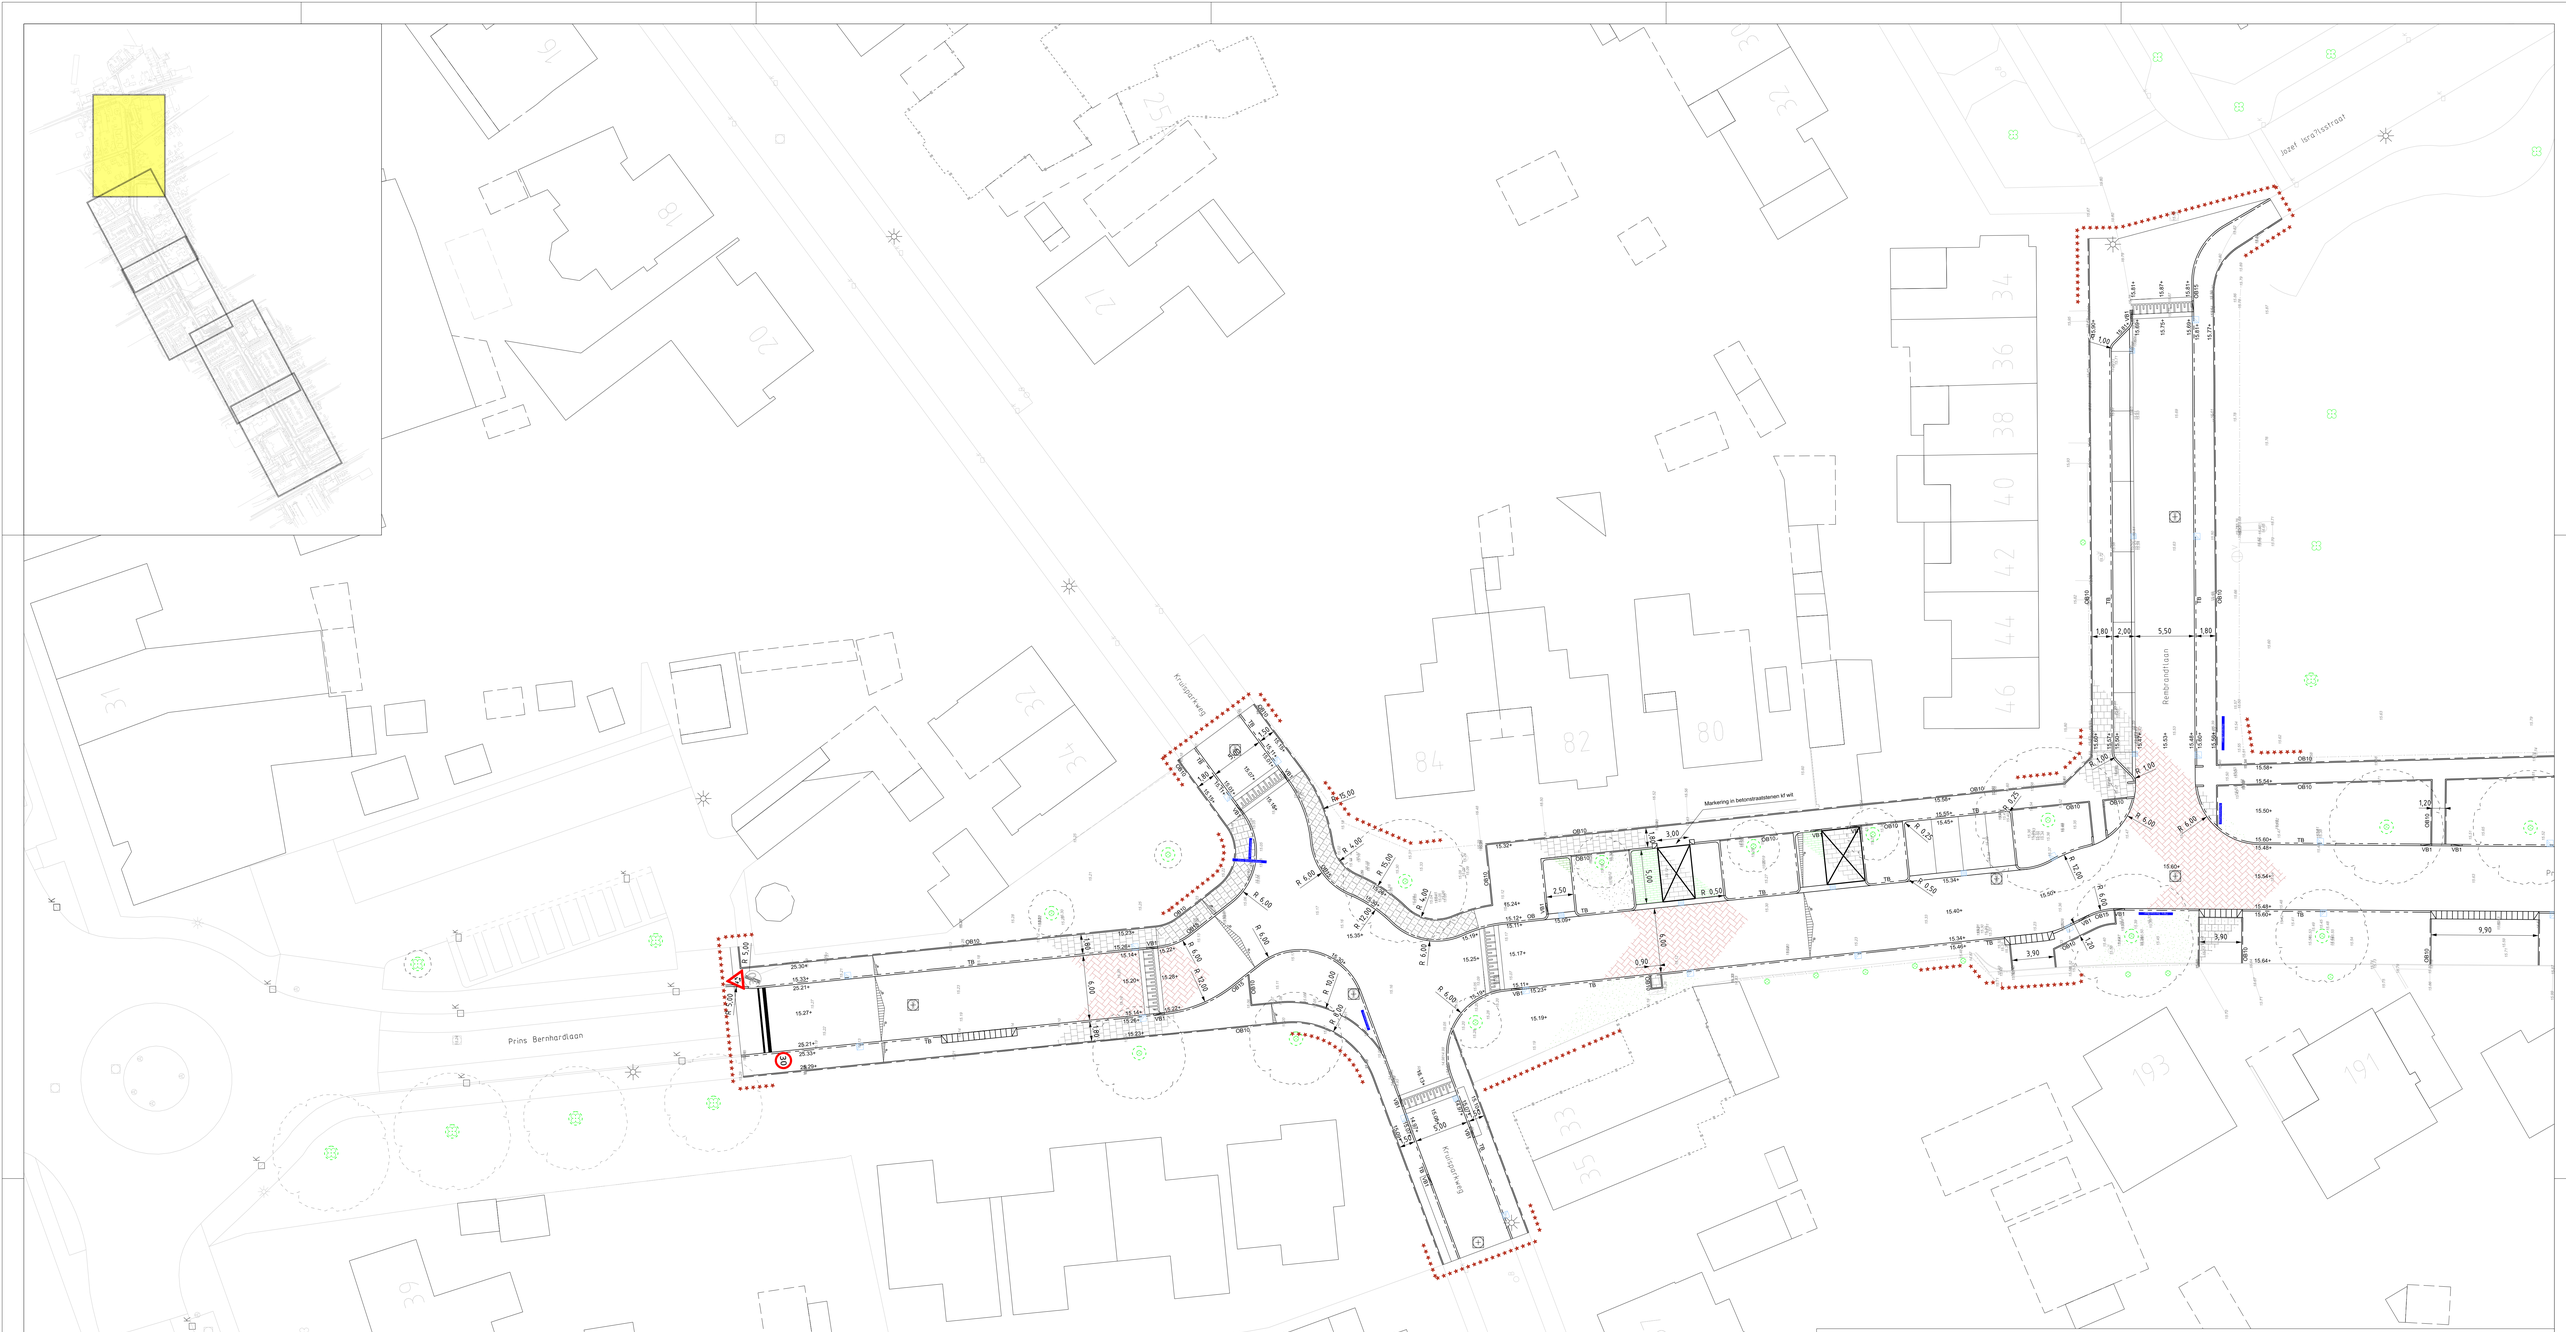

Versie	Omschrijving	Getek.	Controle	Datum
1	Definitief making	SSN	AT	05-04-2023

Gemeente Best

Prins Bernhardlaan

Aanlegtekening

Tekeningnr: A1	Formaat: A0	Status: Definitief
Projectnr: 01 14 26		Schaal: 1:200

GEMEENTE Best

LIGA RLIS Management & Engineering