




Dwarsprofiel 1-1

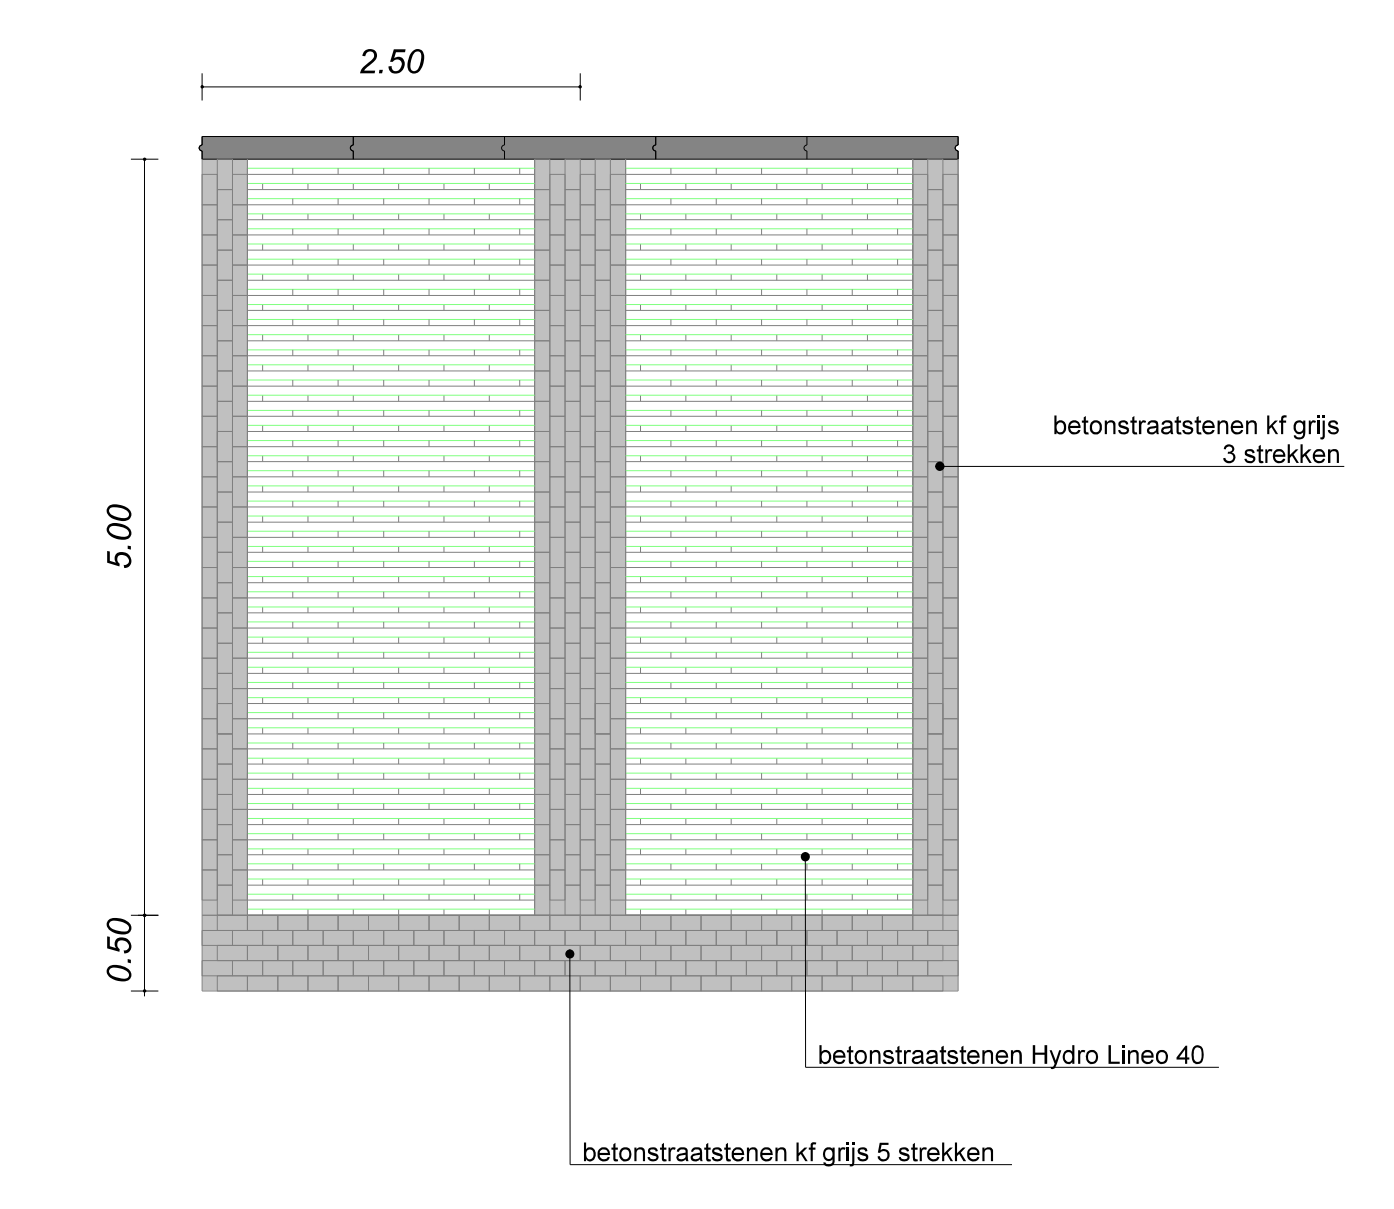


Detail 1

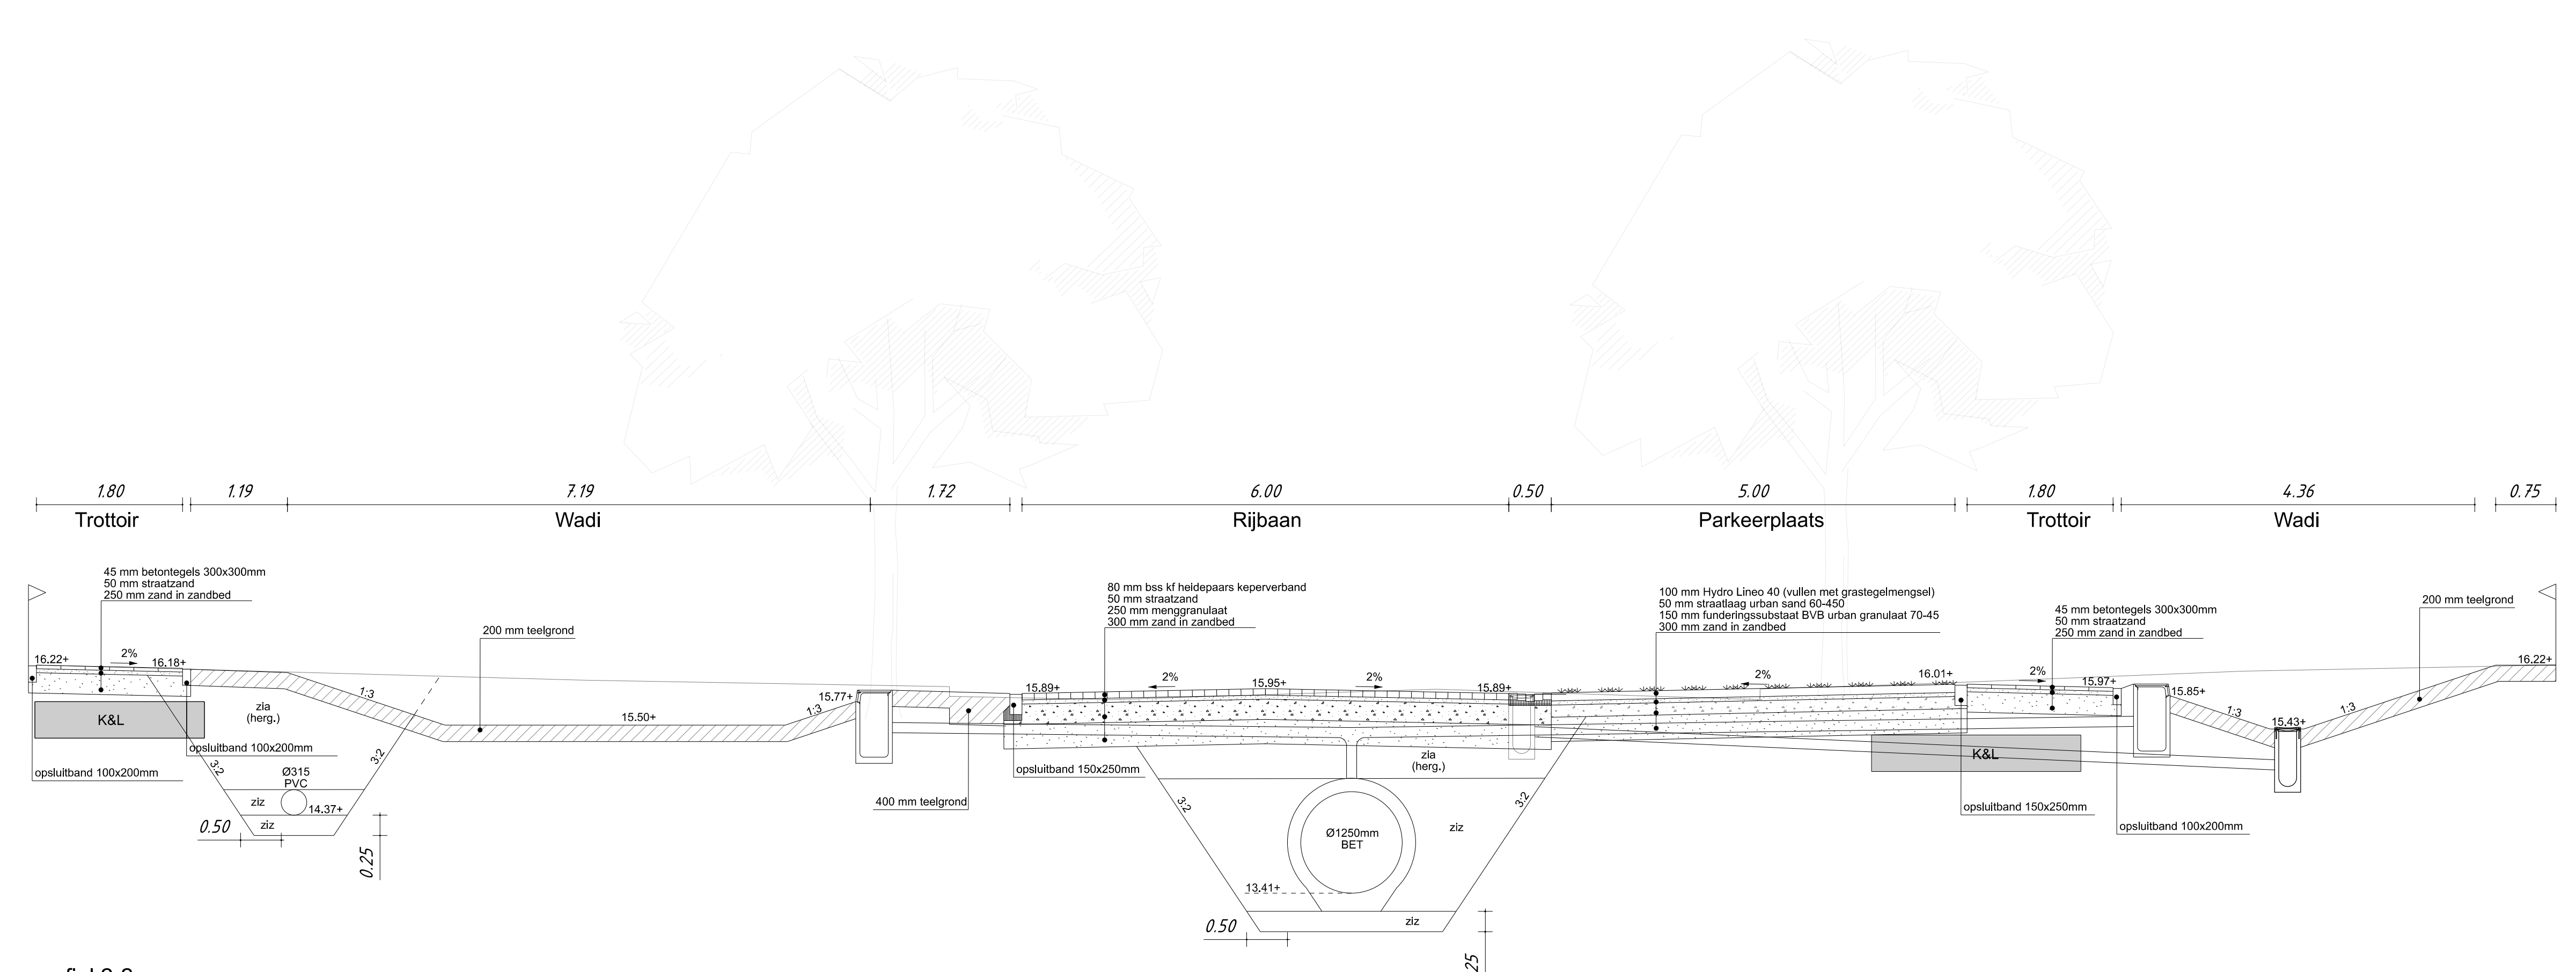

Dwarsprofiel 2-2

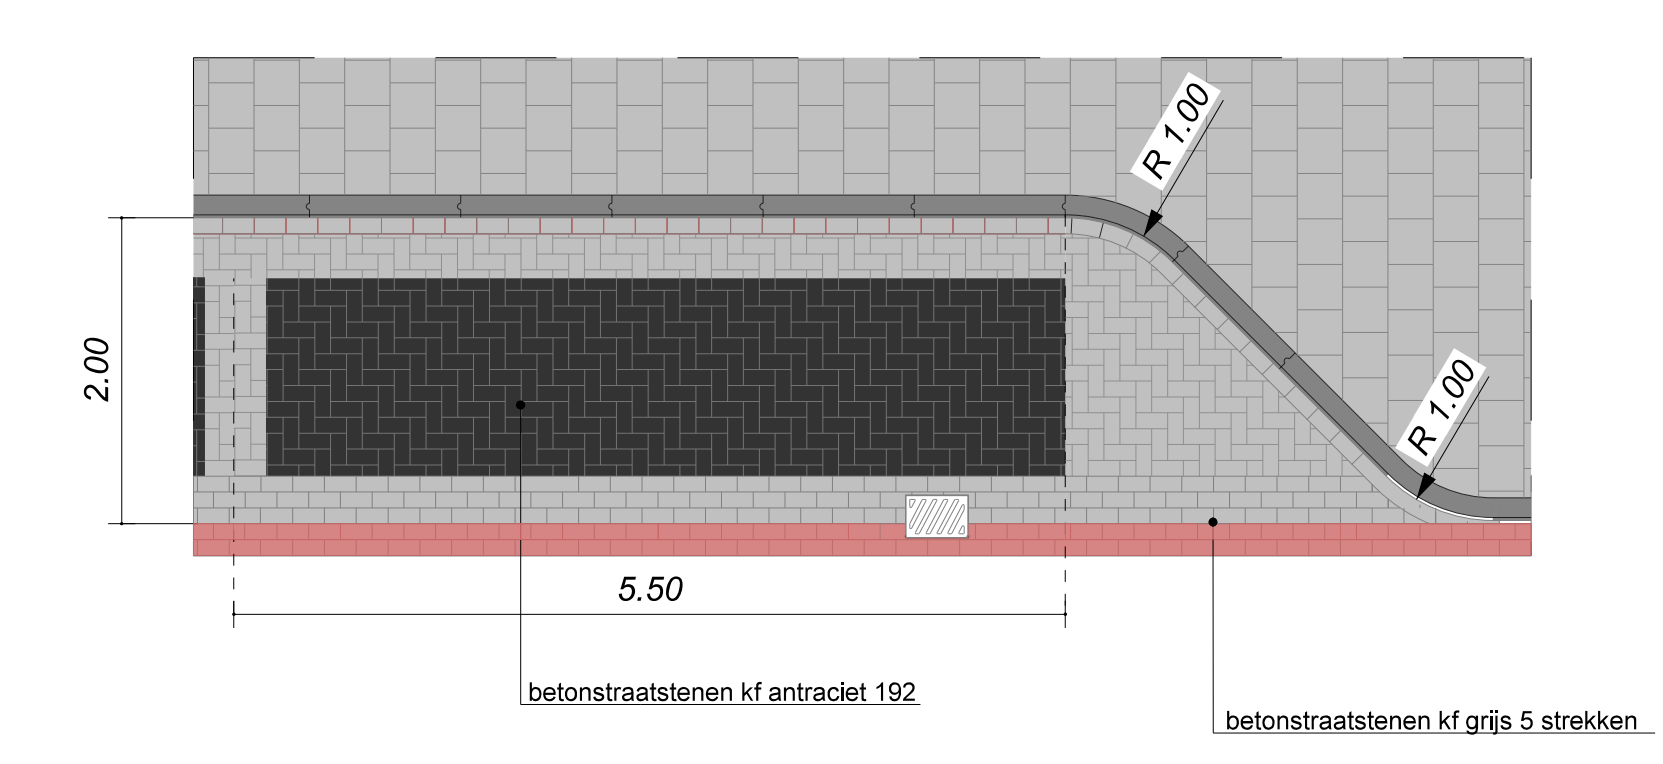

Detail 2

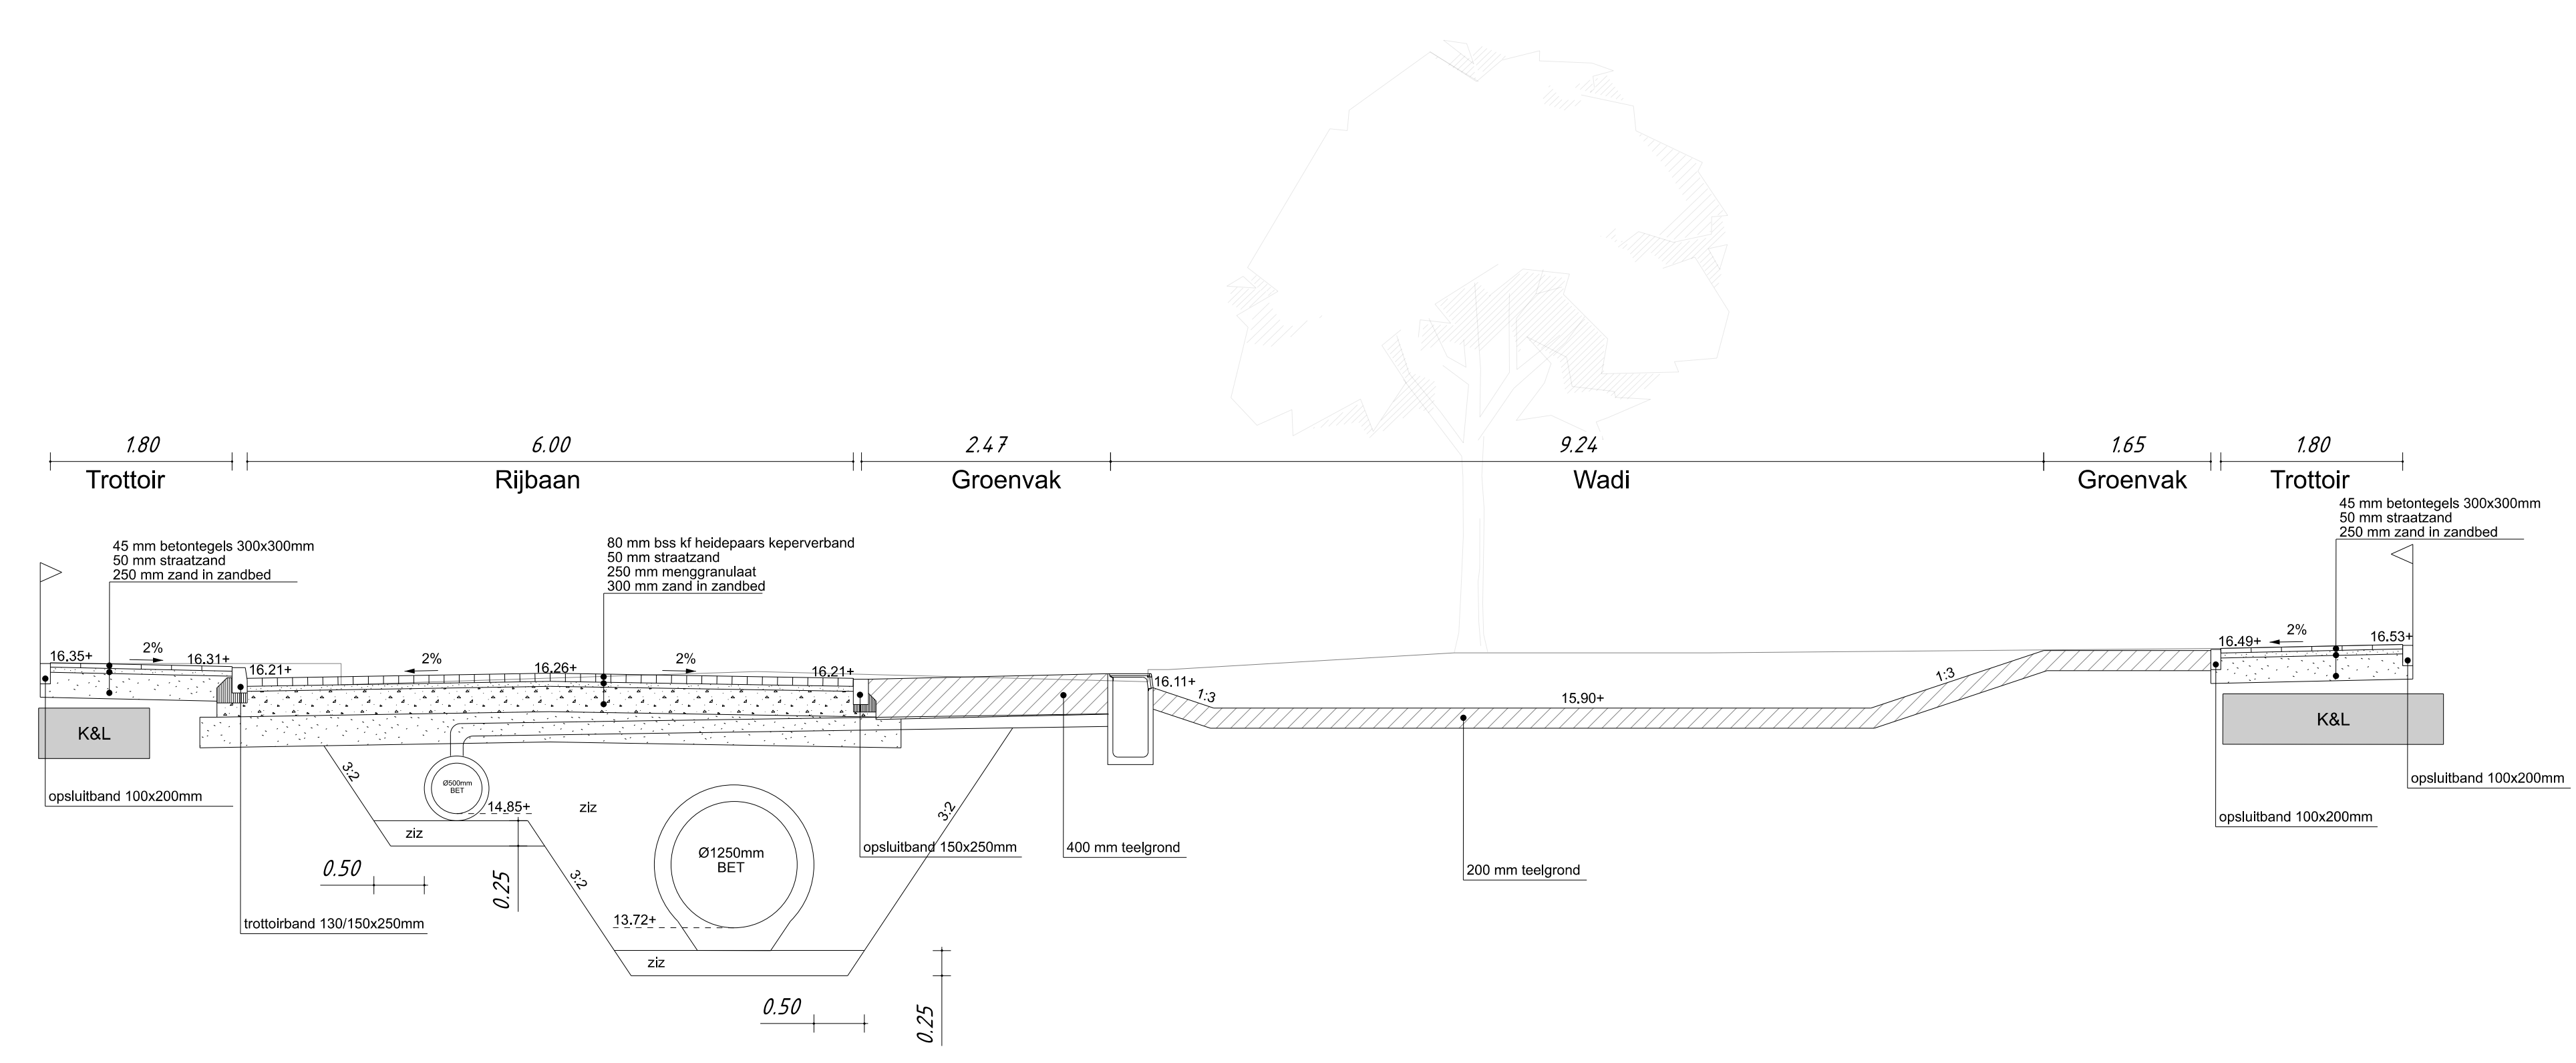

Dwarsprofiel 3-3

Verse	Omschrijving	Geek.	Controle	Datum
1	Definitief/making	SSM	AT	05-04-2023

Gemeente Best		
Prins Bernhardlaan Dwarsprofielen & Details		
Tekeningnr: D1	Formaat: A0	Status: Definitief
Projectnr: 01 14 26		Schaal: 1:50