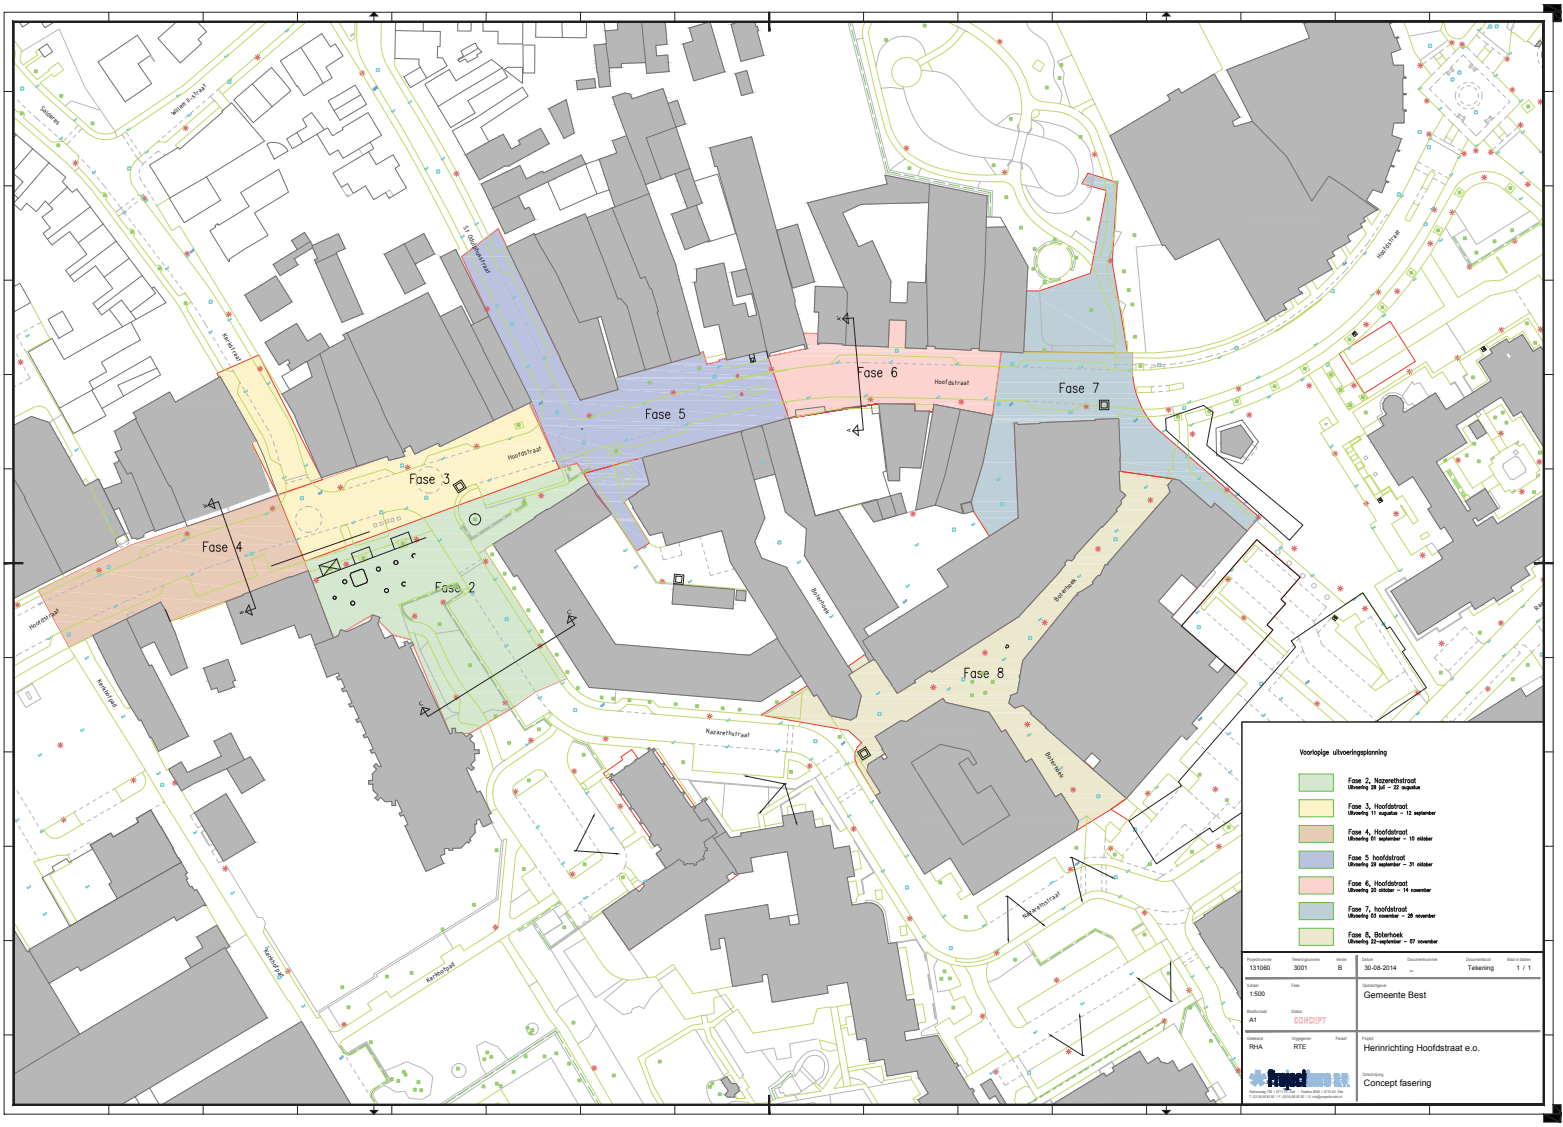
Fase 2
Fase 3
Fase 4
Fase 5
Fase 6
Fase 7
Fase 8
Hoofdstraat
Nazarethstraat
Boterhoek
Kerkhofpad
Kerkhofpad
Hoofdstraat
Hoofdstraat
Hoofdstraat
Kerkstraat
Willem II-straat
Salderen
Voorlopige uitvoeringsplanning
Fase 2, Nazarethstraat
Uitvoering 28 juli – 22 augustus
Fase 3, Hoofdstraat
Uitvoering 11 augustus – 12 september
Fase 4, Hoofdstraat
Uitvoering 01 september – 10 oktober
Fase 5 hoofdstraat
Uitvoering 29 september – 31 oktober
Fase 6, Hoofdstraat
Uitvoering 20 oktober – 14 november
Fase 7, hoofdstraat
Uitvoering 03 november – 28 november
Fase 8, Boterhoek
Uitvoering 22-september – 07 november
Projectnummer 131060
Tekeningnummer 3001
Versie B
Datum 30-08-2014
Documentnummer ...
Documentsoort Tekening
Blad in bladen 1 / 1
Schaal 1:500
Fase
Bladformaat A1
Status CONCEPT
Opdrachtgever Gemeente Best
Gekeurd RHA
Uitgegeven RTE
Fiscaal
Project Herinrichting Hoofdstraat e.o.
Omschrijving Concept fasering